


blok A1

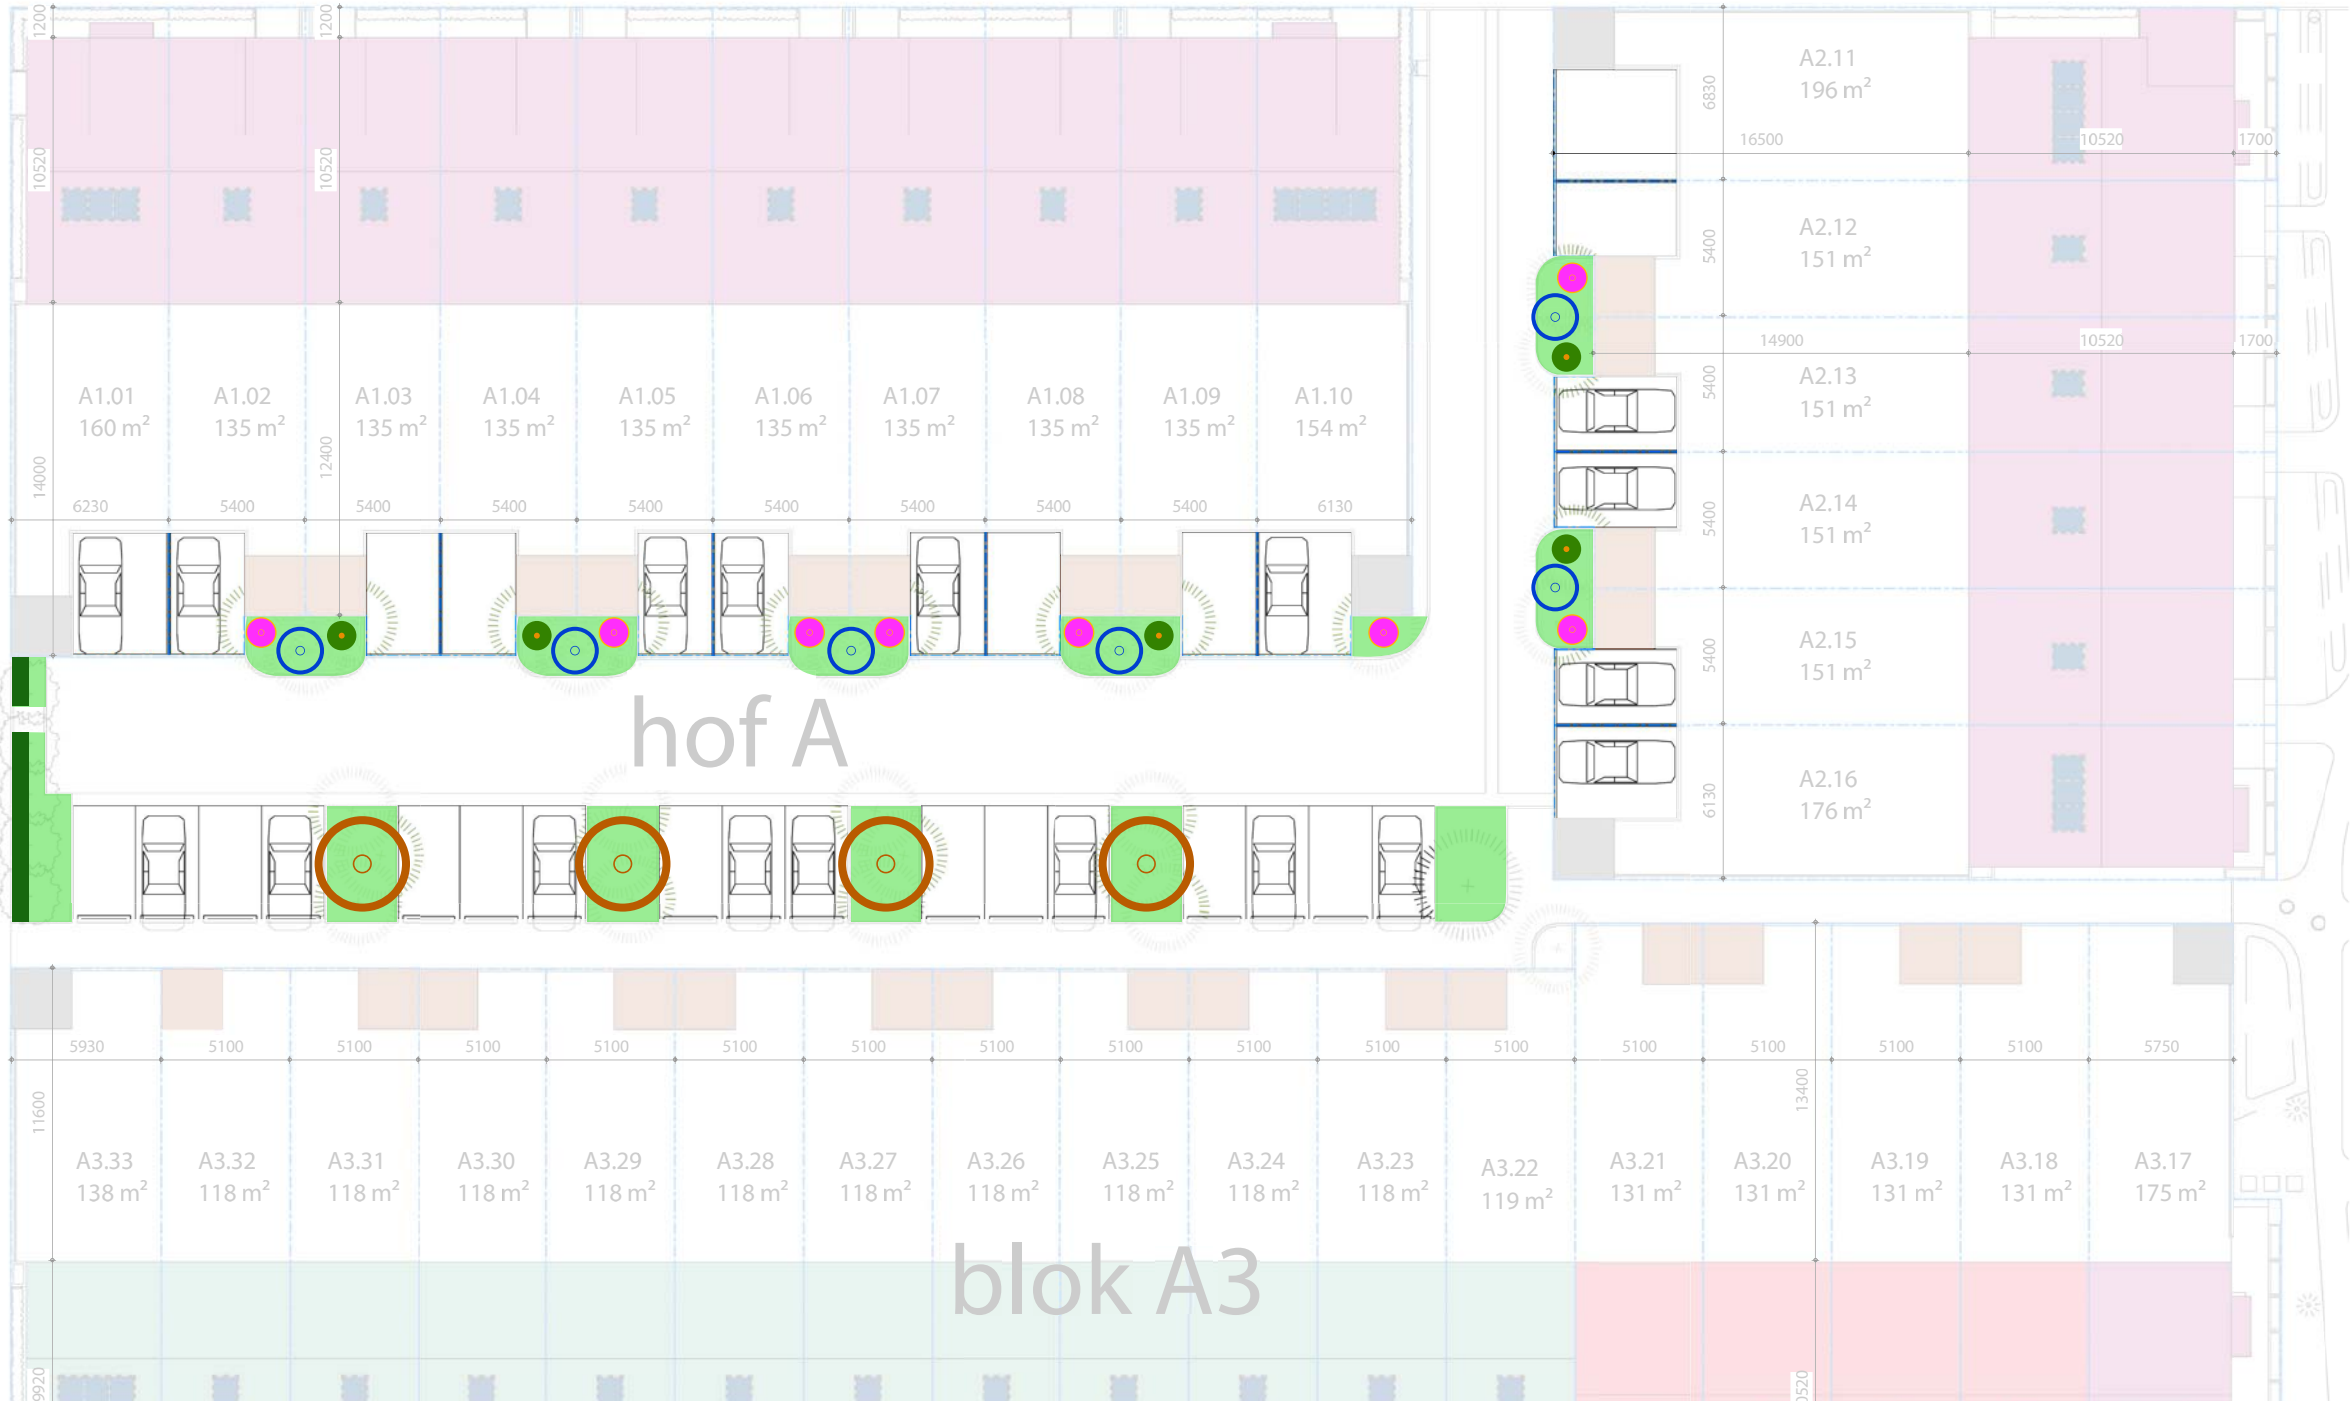

LEGENDA

Onderbeplanting diverse soorten (zoals gemeentetuin)

- Fagus sylvatica (groene beuk) 125-150 wtr
- Liquidambar styraciflua Meerstam 200-250C50
- Buddleja dav. 'Pink Delight' (vlinderstruik)
- Prunus lus. 'Angustifolia' 125-150 Kl.
- Quercus ilex Hoogstam 10/12 C35



